Implantation des types d'arroseurs, de tuyères et métrés de GàG par voie

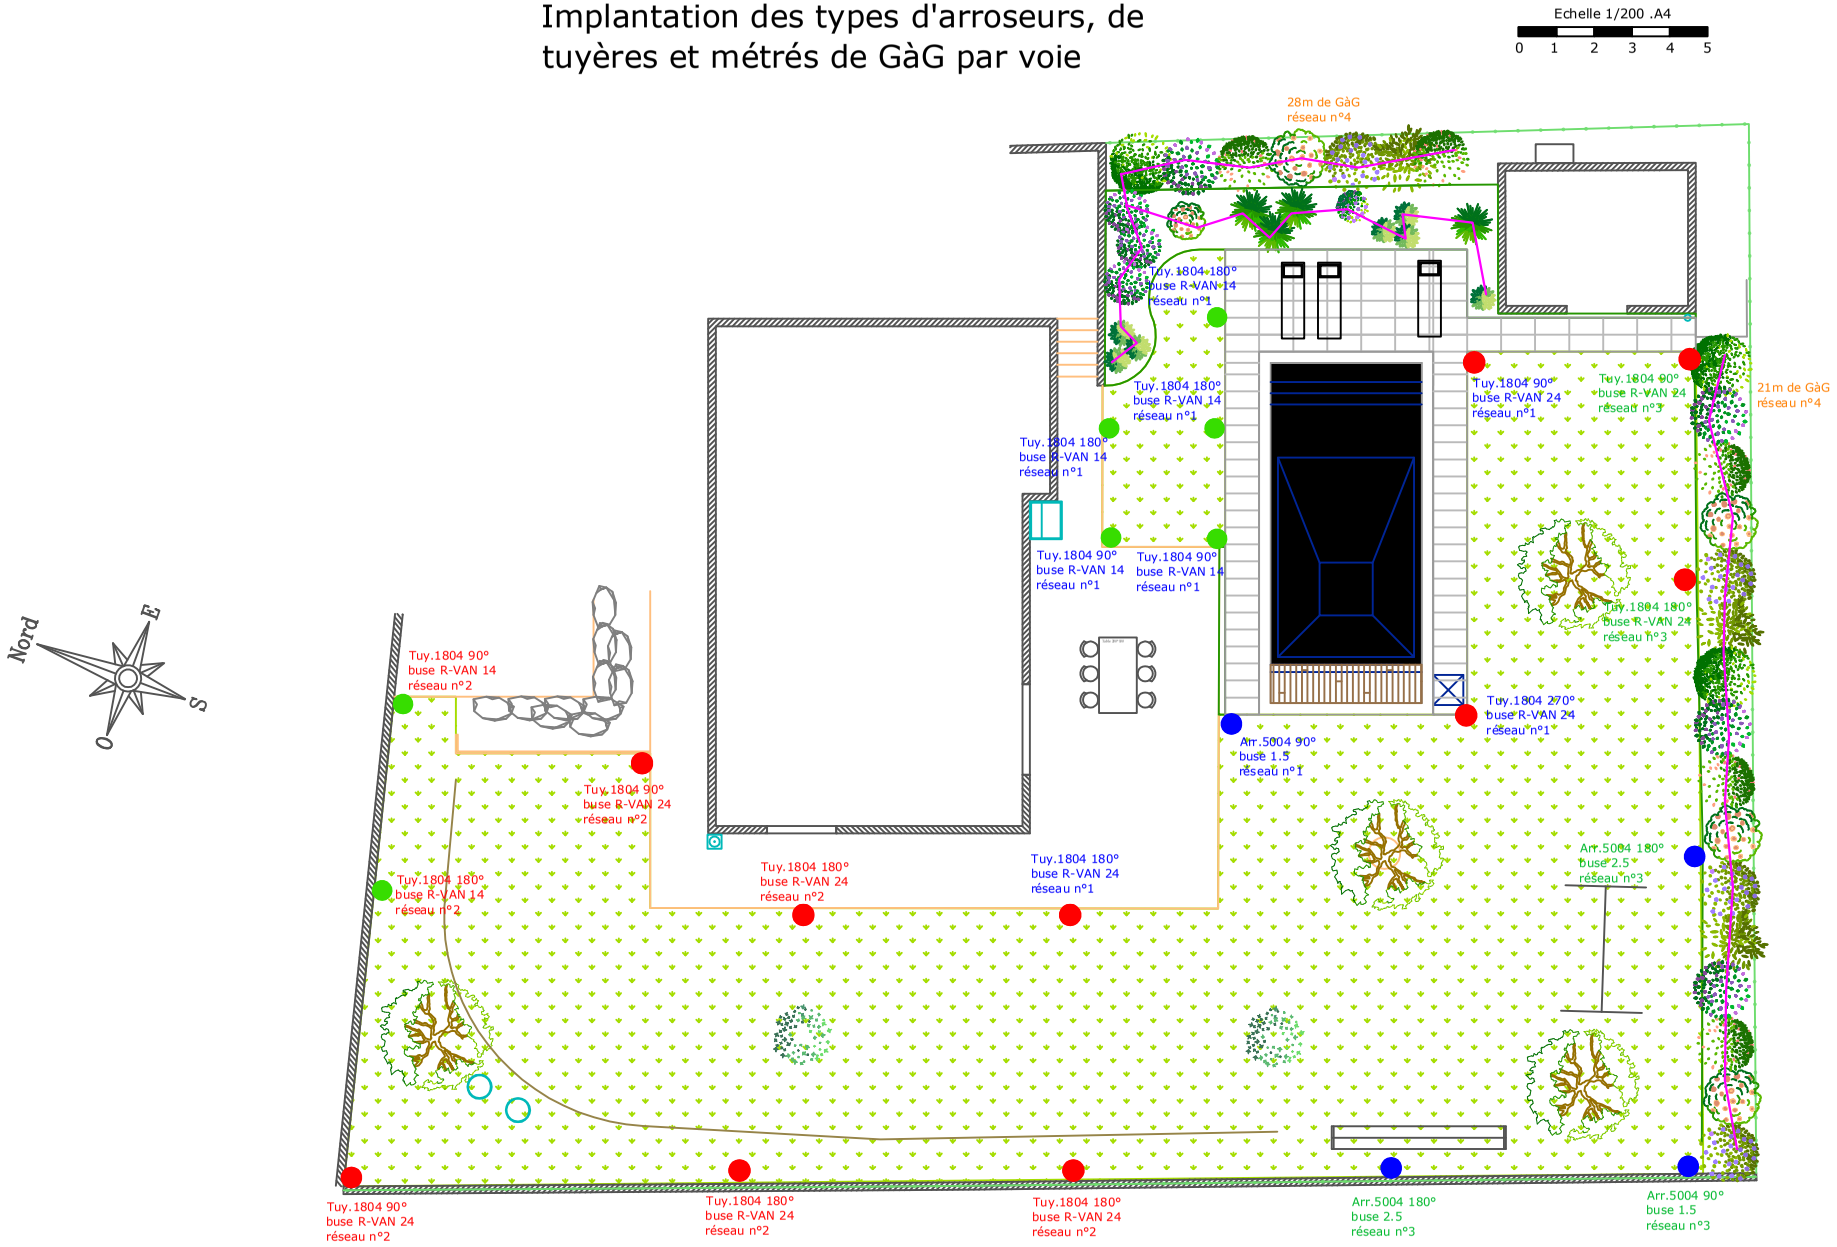

Plan non contractuel pouvant donner lieu à des modifications éventuelles